


千代田都市計画総括図

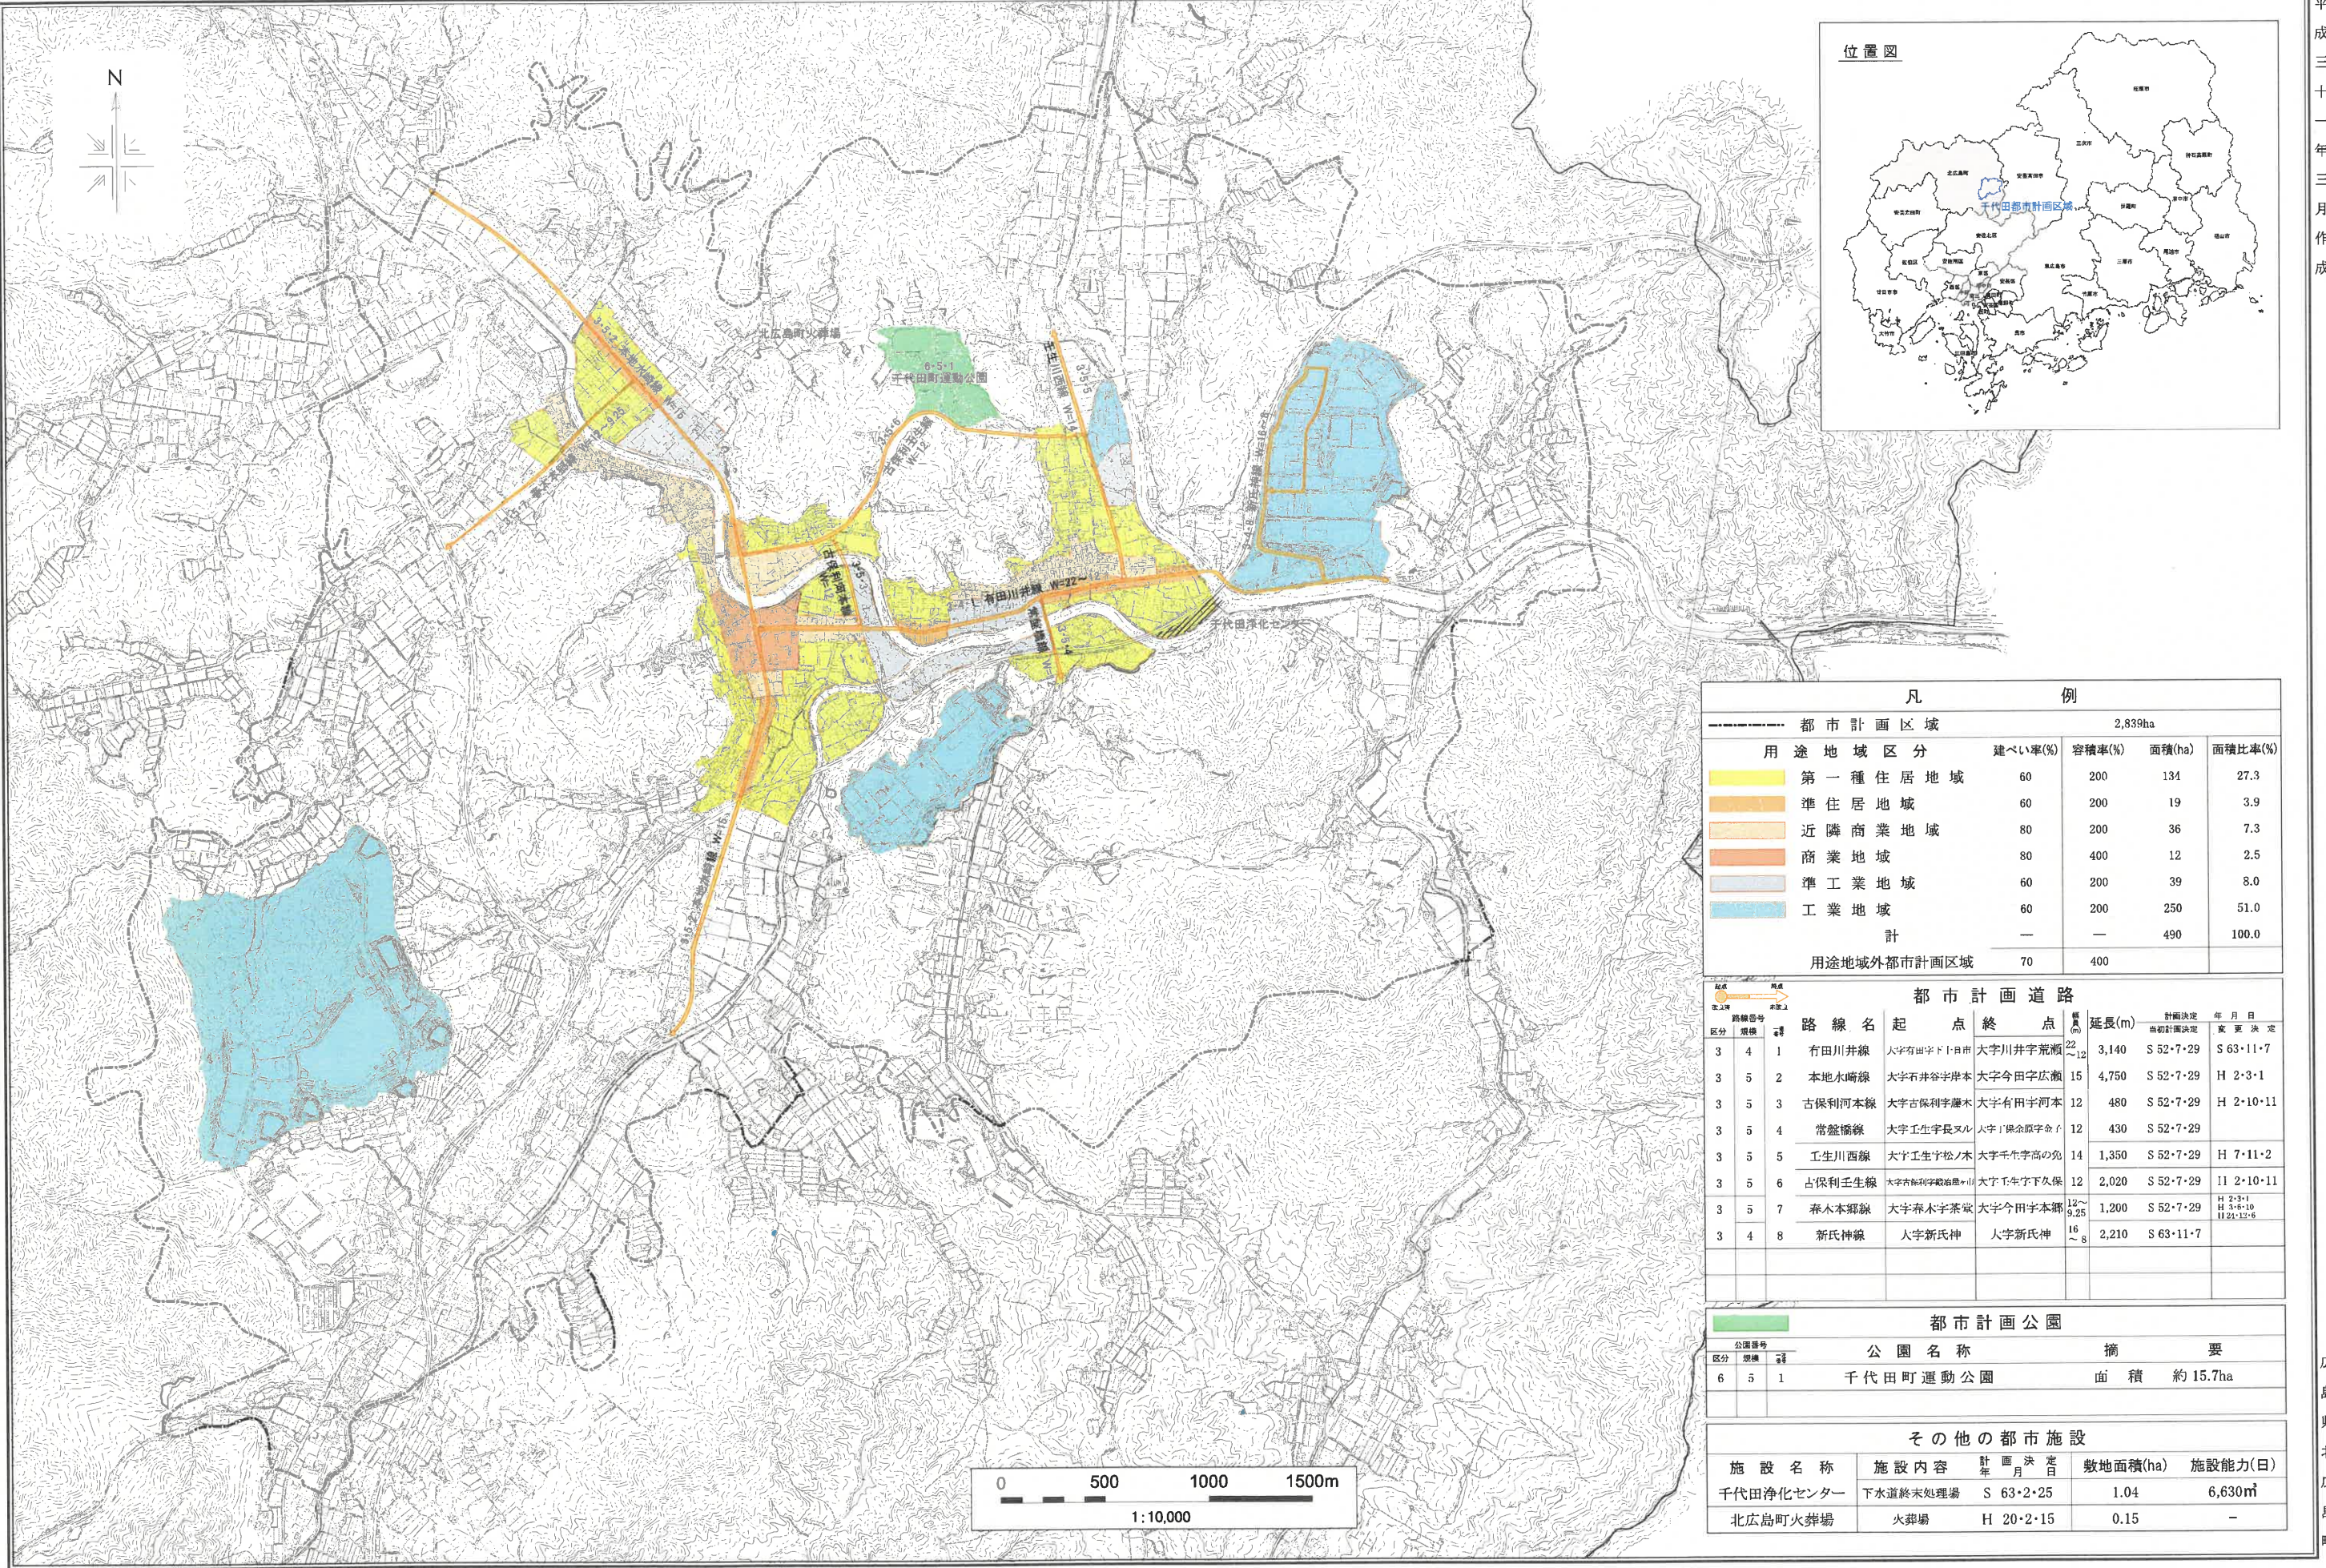

凡 例				
都市計画区域		2,839ha		
用途地域区分	建ぺい率(%)	容積率(%)	面積(ha)	面積比率(%)
第一種住居地域	60	200	134	27.3
準住居地域	60	200	19	3.9
近隣商業地域	80	200	36	7.3
商業地域	80	400	12	2.5
準工業地域	60	200	39	8.0
工業地域	60	200	250	51.0
計	—	—	490	100.0
用途地域外都市計画区域	70	400		

都市計画道路									
区分	路線番号	規格	路線名	起 点	終 点	延長(m)	計画決定 当初計画決定	年 月 日	要 更 決 定
3	4	1	有田川井線	大字有田字トノ目市	大字川井字荒瀬	22 ~12	3,140	S 52・7・29	S 63・11・7
3	5	2	本地水崎線	大字石井谷岸本	大字今田字広瀬	15	4,750	S 52・7・29	H 2・3・1
3	5	3	古保利河本線	大字古保利字藤木	大字有田字河本	12	480	S 52・7・29	H 2・10・11
3	5	4	常盤橋線	大字工生字長又ル	大字工保余原字金ノ	12	430	S 52・7・29	
3	5	5	工生川西線	大字工生字松ノ木	大字千生字高の免	14	1,350	S 52・7・29	H 7・11・2
3	5	6	古保利工生線	大字古保利字観音堂ハ川	大字千生字下久保	12	2,020	S 52・7・29	H 2・10・11
3	5	7	春木本郷線	大字春木字茶堂	大字今田字本郷	12 ~9.25	1,200	S 52・7・29	H 2・3・1 H 3・6・10 H 21・12・6
3	4	8	新氏神線	大字新氏神	大字新氏神	16 ~8	2,210	S 63・11・7	

都市計画公園		
公園番号	公園名称	摘 要
6 5 1	千代田町運動公園	面積 約 15.7ha

その他の都市施設				
施設名称	施設内容	計 画 決 定 年 月 日	敷地面積(ha)	施設能力(日)
千代田浄化センター	下水道終末処理場	S 63・2・25	1.04	6,630m ³
北広島町火葬場	火葬場	H 20・2・15	0.15	—